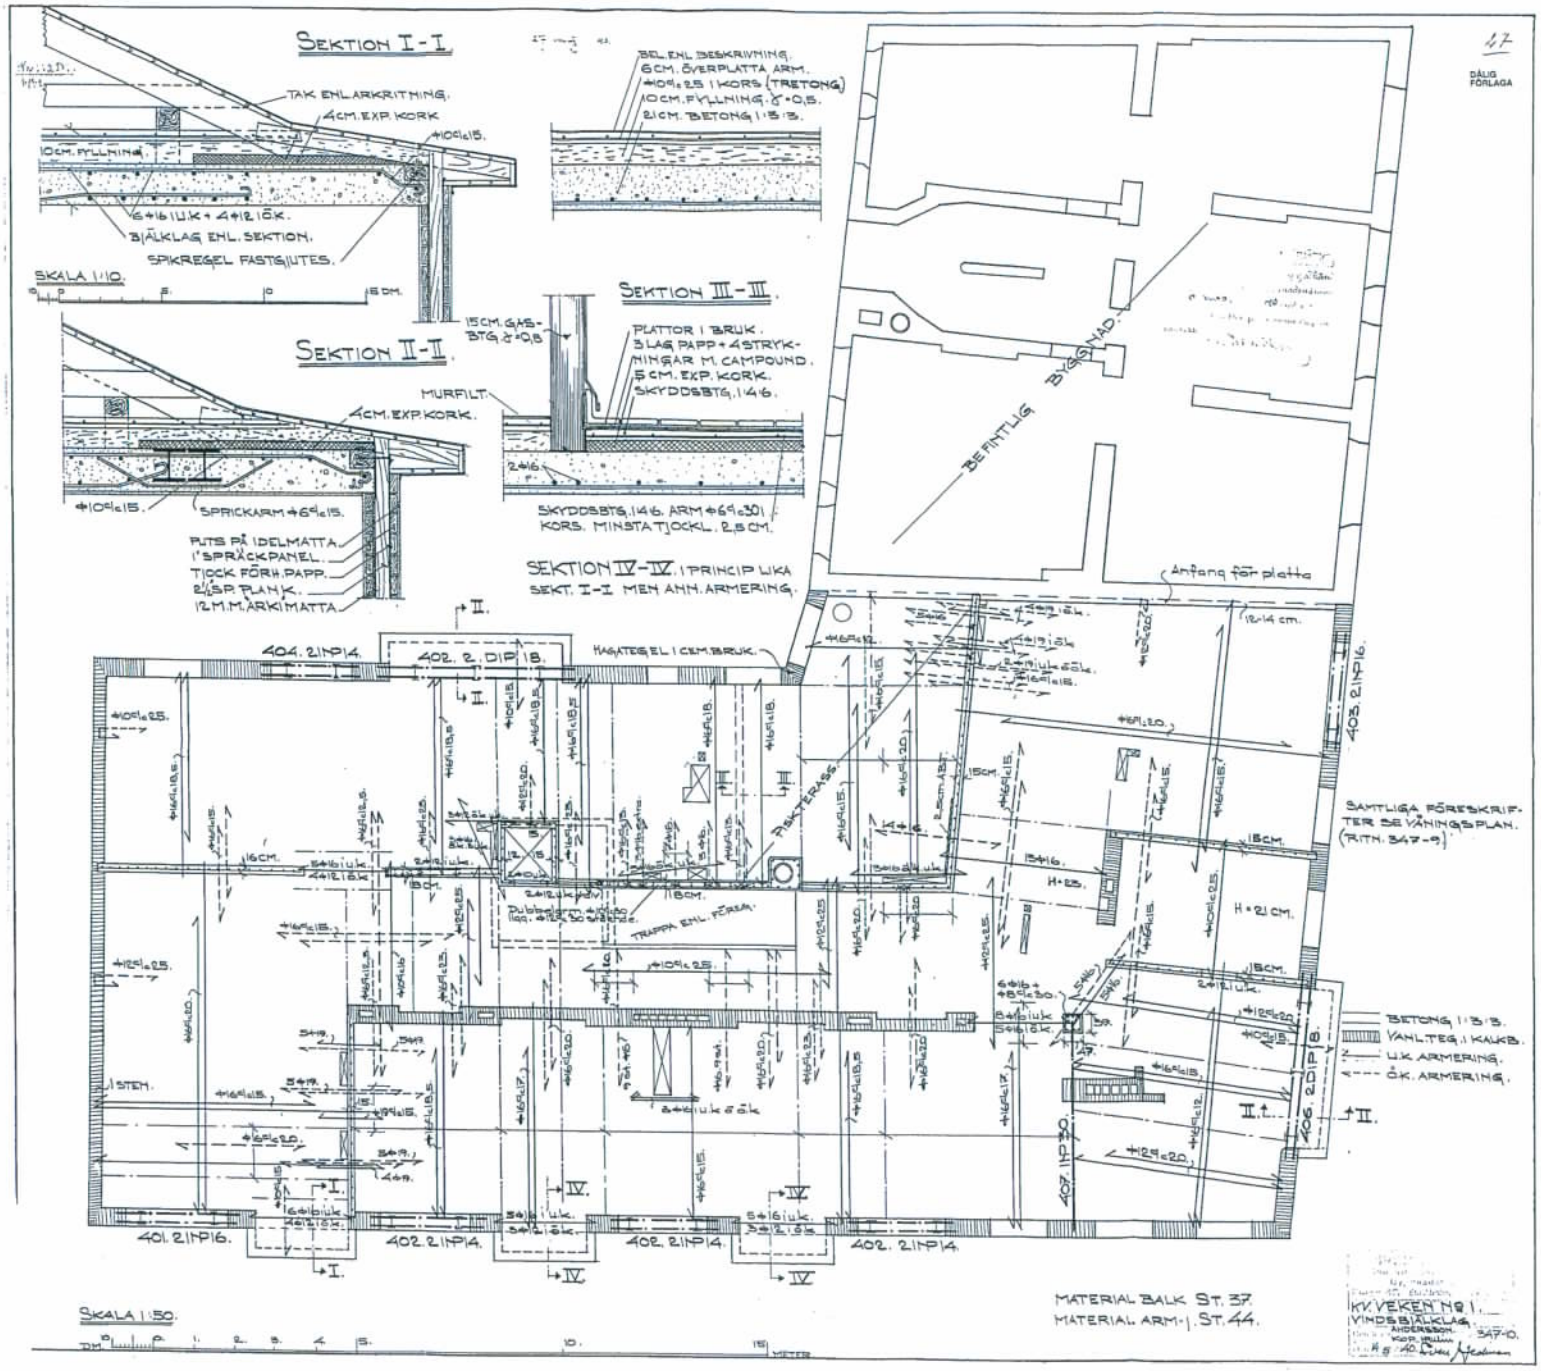
SEKTION I-I
TAK ENL ARKRITNING.
4 CM. EXP. KORK
10 CM. FYLLNING
BJÄLKLAG ENL. SEKTION.
SPIKREGEL FASTSLUTES.
SKALA 1:10.
SEKTION II-II
4 CM. EXP. KORK.
SPRICKARM
PLTS PÅ 1 DELMATTA
1" SPRÅCKPANEL.
TJOCK FÖRH. PAPP.
2" SP. PLANK.
12 M.M. ARKIMATTA
SEKTION III-III.
MURFILT.
PLATTOR I BRUK.
3 LAG PAPP + ASTRYK-
MINGAR M. CAMPOUND.
5 CM. EXP. KORK.
SKYDDSBTG. 1:4:6.
SKYDDSBTG. 1:4:6. ARM
KORS. MINSTA TJOCKL. 2,5 CM.
SEKTION IV-IV. I PRINCIP LIKA
SEKT. I-I MEN ANN. ARMERING.
BEL. ENL. BESKRIVNING.
6 CM. ÖVERPLATTA ARM.
10 CM. FYLLNING.
21 CM. BETONG 1:3:3.
DÅLIG FÖRLAGA
BEFINTLIG BYGGNAD.
Anfang för platta
HASTEG EL. I CEM. BRUK.
TRAPPA ENL. FÖRSA.
SAMTLIGA FÖRESKRIF-
TER SE VÅNINGSPLAN.
(RITN. 347-9)
BETONG 1:3:3.
VANLTEG. I KALKB.
L.E.K. ARMERING.
Ö.K. ARMERING.
401. 2 I P 16.
402. 2 I P 14.
403. 2 I P 16.
406. 2 D I P 18.
407. 1 I P 30.
MATERIAL BALK ST. 37.
MATERIAL ARM.-J ST. 44.
SKALA 1:50.
KV. VEKEN NR 1.
VINDSBJÄLKLAG.
ANDERSSON.
347-10.

gab 24 X